


SCHNITT: C_D

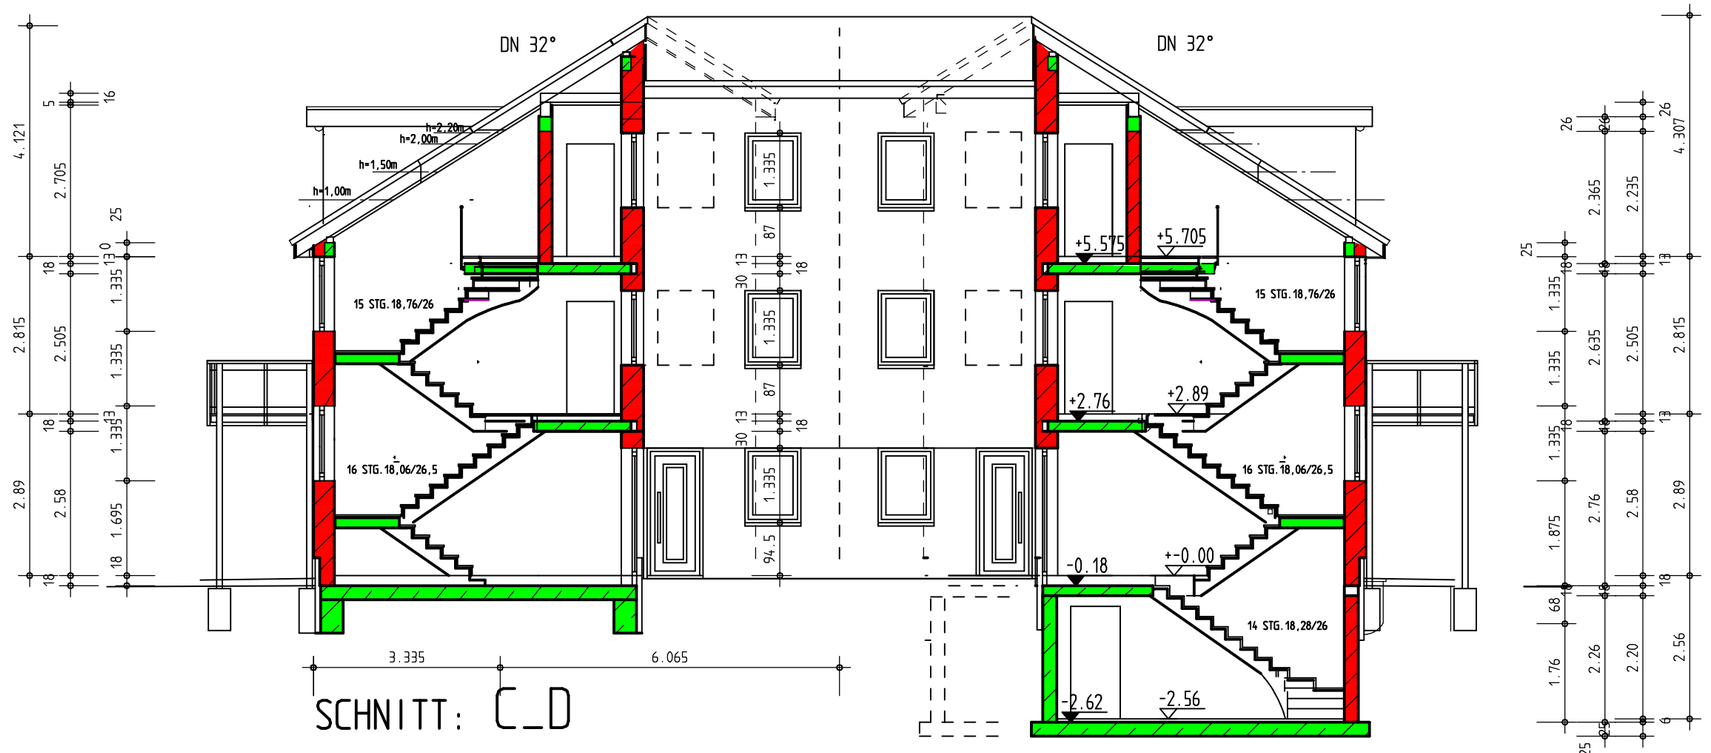


SCHNITT: A-B

*Inklusives Wohnen*

| | |
|---|---|
| Art | BAUZEICHNUNG |
| Projekt | NEUBAU EINES MFH MIT 10 EIGENTUMSWOHNUNGEN<br>IN BAD ESSEN, NIEDERSACHSENSTR. 10 |
| Gemarkung: BAD ESSEN | FLUR: 3 — FLURSTÜCK: 83/5 |
| Antragst. | CHR. STAUB BAUGESELLSCHAFT mbH<br>EMSWEG 1<br>49090 OSNABRÜCK<br>Unterschrift |
| Planinh. | SCHNITTE: A-B & C-D |
| Maßstab | 1:100 |
| Datum | 20.02.2017 Hy, geä.01.09.2017 |
| Blatt Nr. | 7AA |

Planverfasser

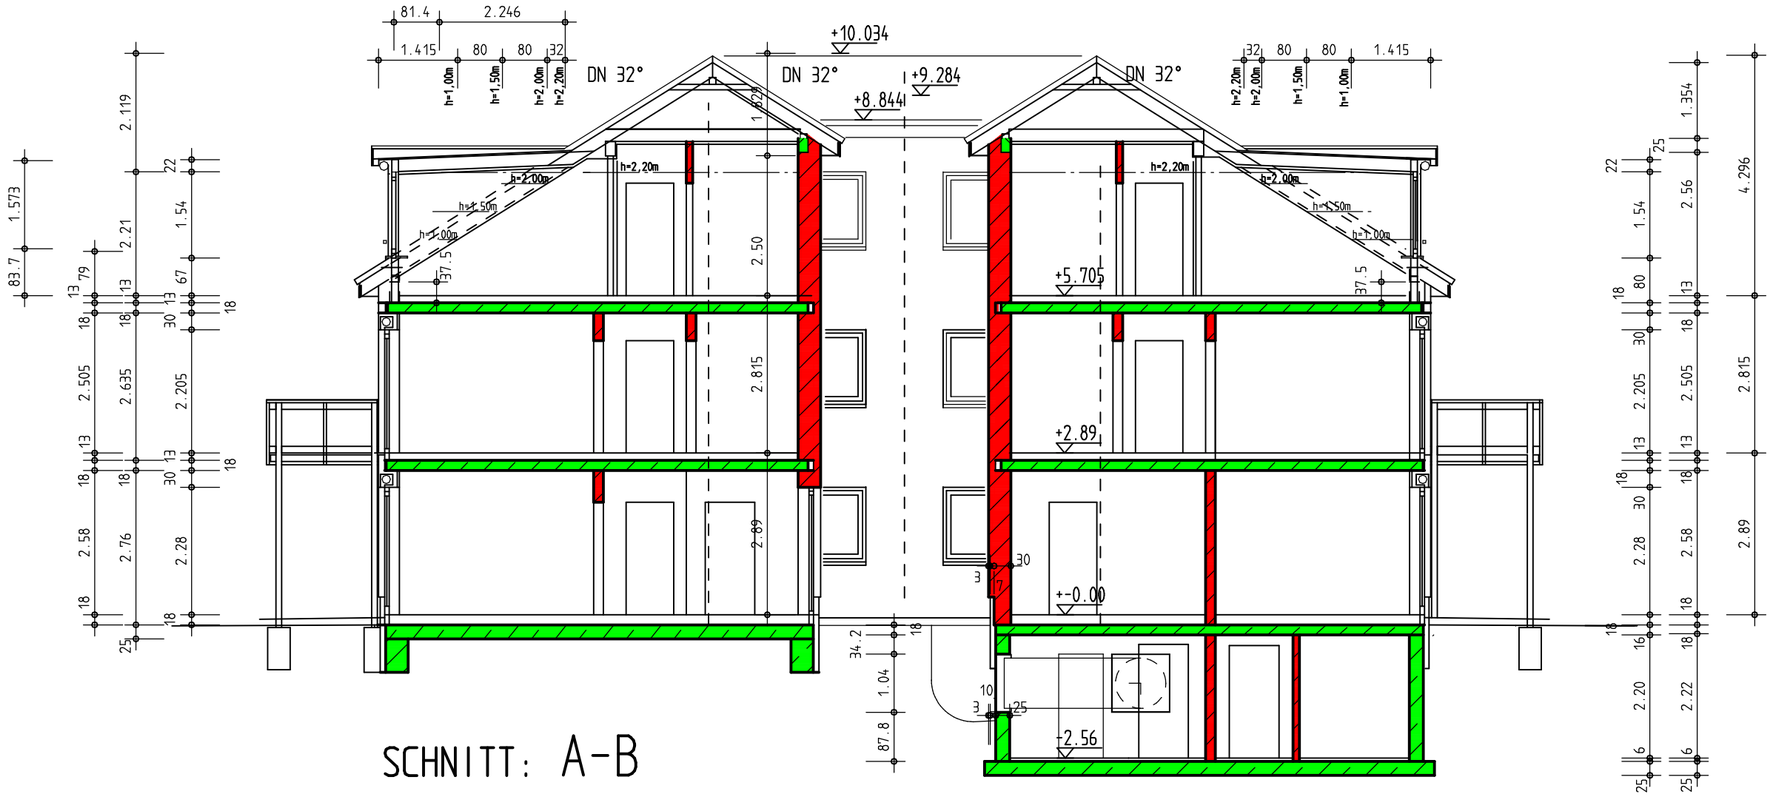CHR. STAUB
Baugesellschaft mbH
SANIERUNG.NEUBAU.UMBAU.AUSBAU
Emsweg 1 . 49090 Osnabrück